



PROFILER BÅGE


SKALA 1:1

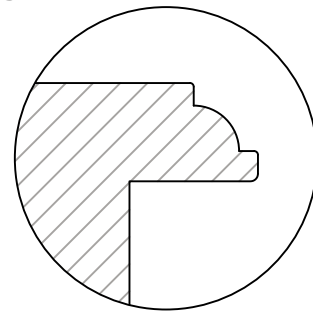


ALLMOGE PROFIL

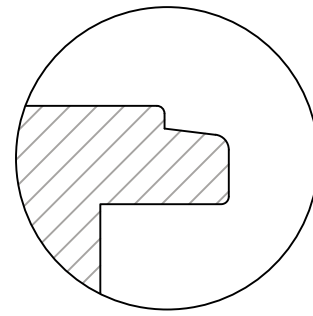

L-PROFIL

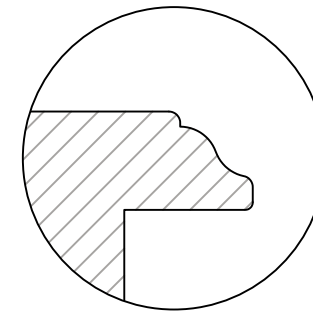


SVANHALS PROFIL

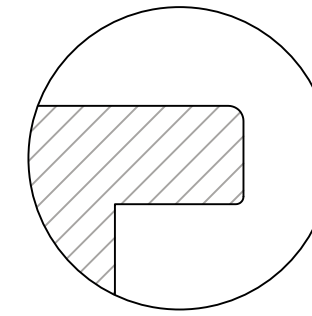


SLÄT PROFIL

PROFILER KARM


SKALA 1:1

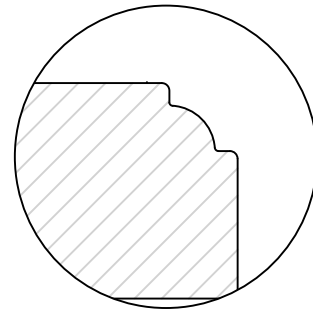


ALLMOGE PROFIL

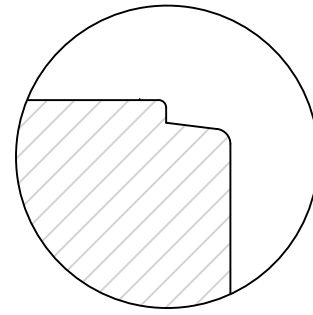


L-PROFIL

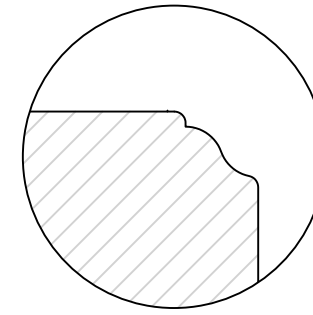






SVANHALS PROFIL

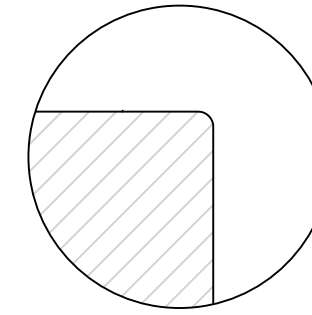


SLÄT PROFIL

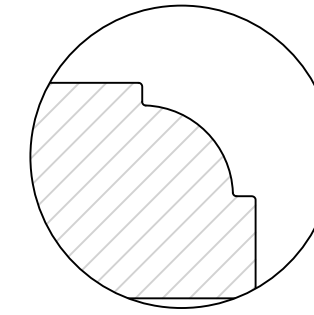


STOR ALLMOGE PROFIL

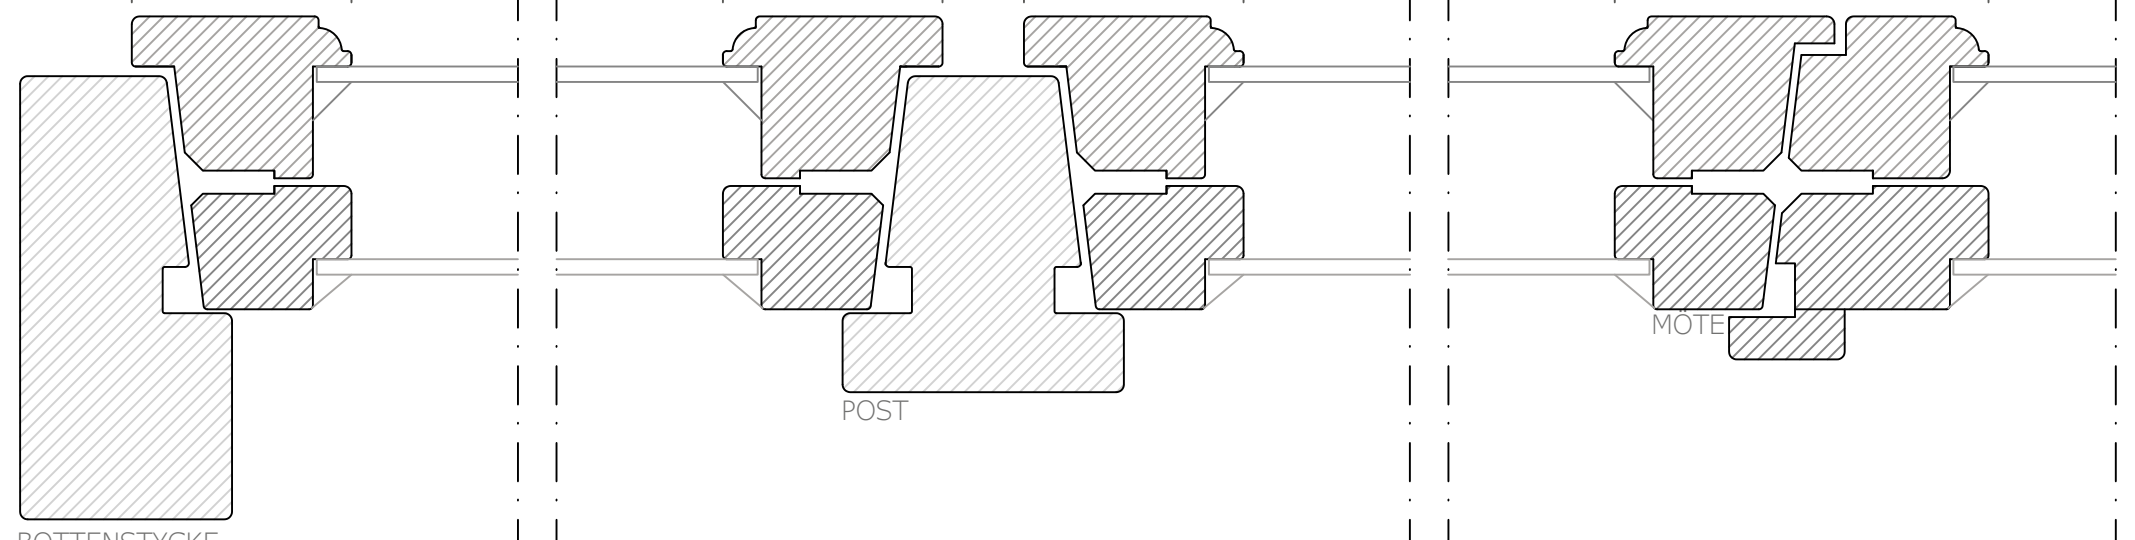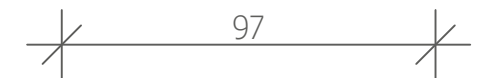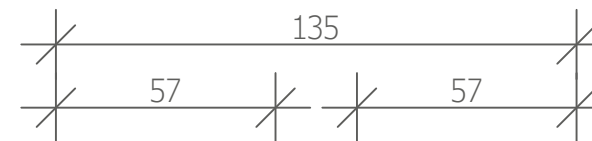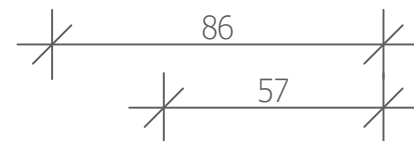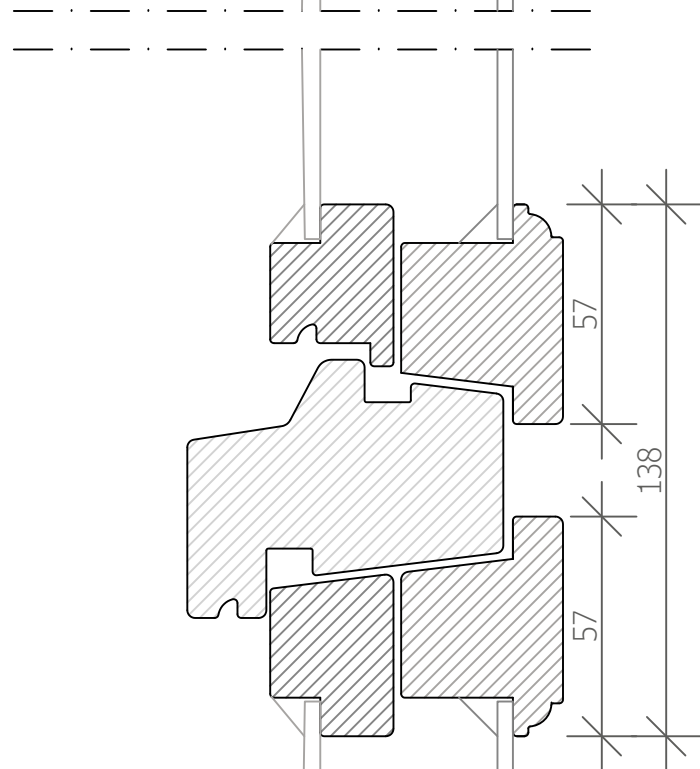

BOTTENSTYCKE  
HORIZONTALSNITT

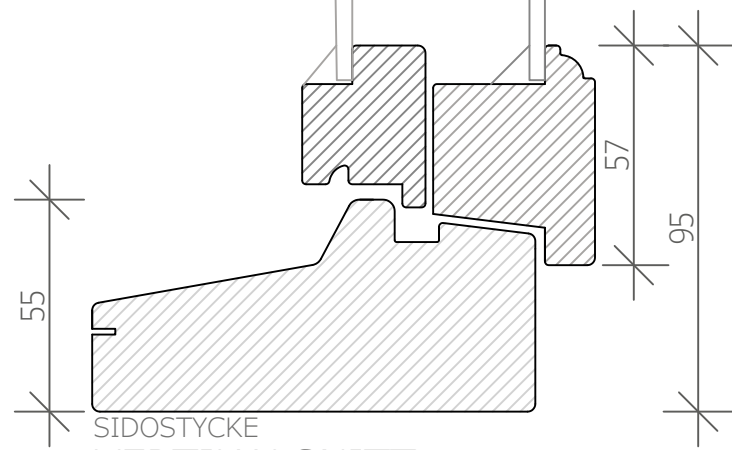

SIDOSTYCKE  
VERTIKALSNIITT

KONSTRUERAD AV PS	RITAD AV PS	GODKÄND AV TI	REVISION 1	RITNING SENAST ANDRAD 2025-02-19	SKALA 1:2(A3)	DATUM 2025-02-24
 <p><b>Wimmerby</b> fönstersnickerier</p>		<p>WIMMERBY FÖNSTERSNICKERIER SÖDRA INDUSTRIGATAN 21 598 40 VIMMERBY</p> <p>www.wimmerby.se info@wimmerby.se 0492-13610</p>		BENAMNING SNITT 1+1 IN FÖNSTER		
				<p>PRODUKT KFIC</p>		
		SORT 1+1 IN -		RITNINGNUMMER		
		DENNA RITNING TILLHÖR		<b>WIMMERBY FÖNSTERSNICKERIER</b>		