



PROFILER BÅGE


SKALA 1:1

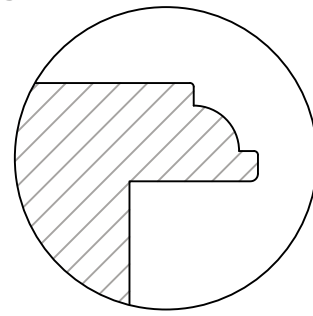


ALLMOGE PROFIL

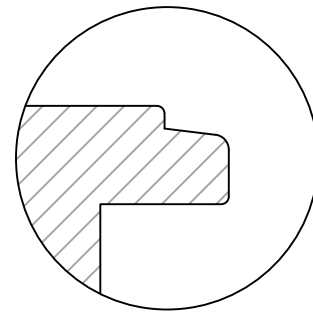

L-PROFIL

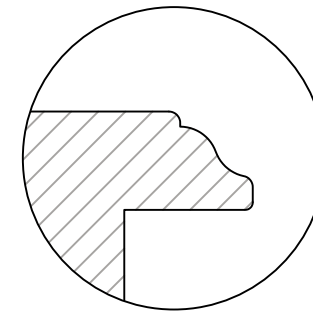


SVANHALS PROFIL

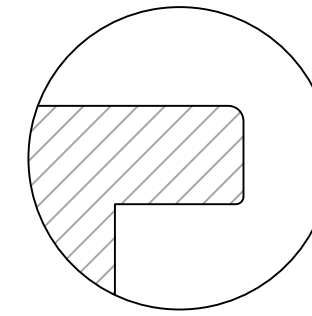


SLÄT PROFIL

PROFILER KARM


SKALA 1:1

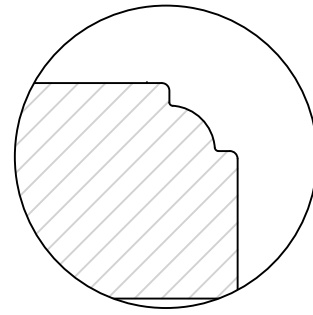


ALLMOGE PROFIL

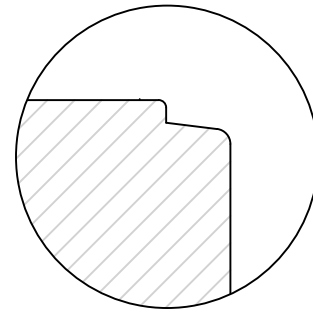


L-PROFIL

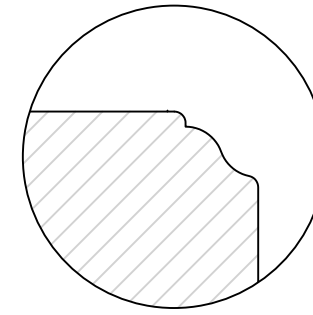




SVANHALS PROFIL

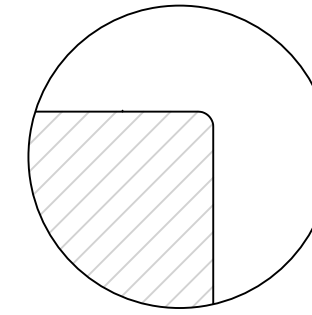


SLÄT PROFIL

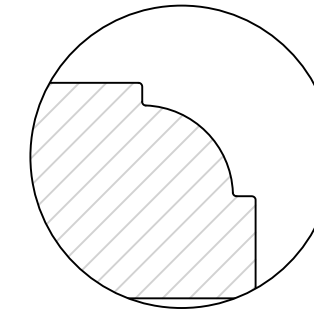


STOR ALLMOGE PROFIL

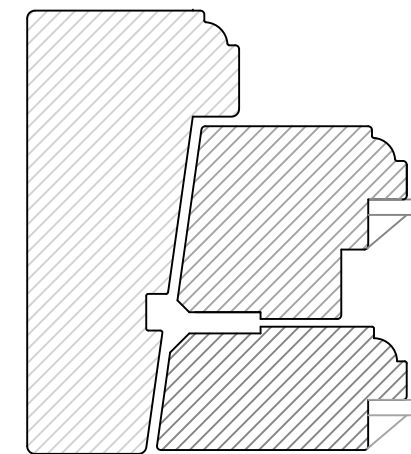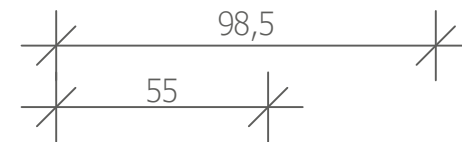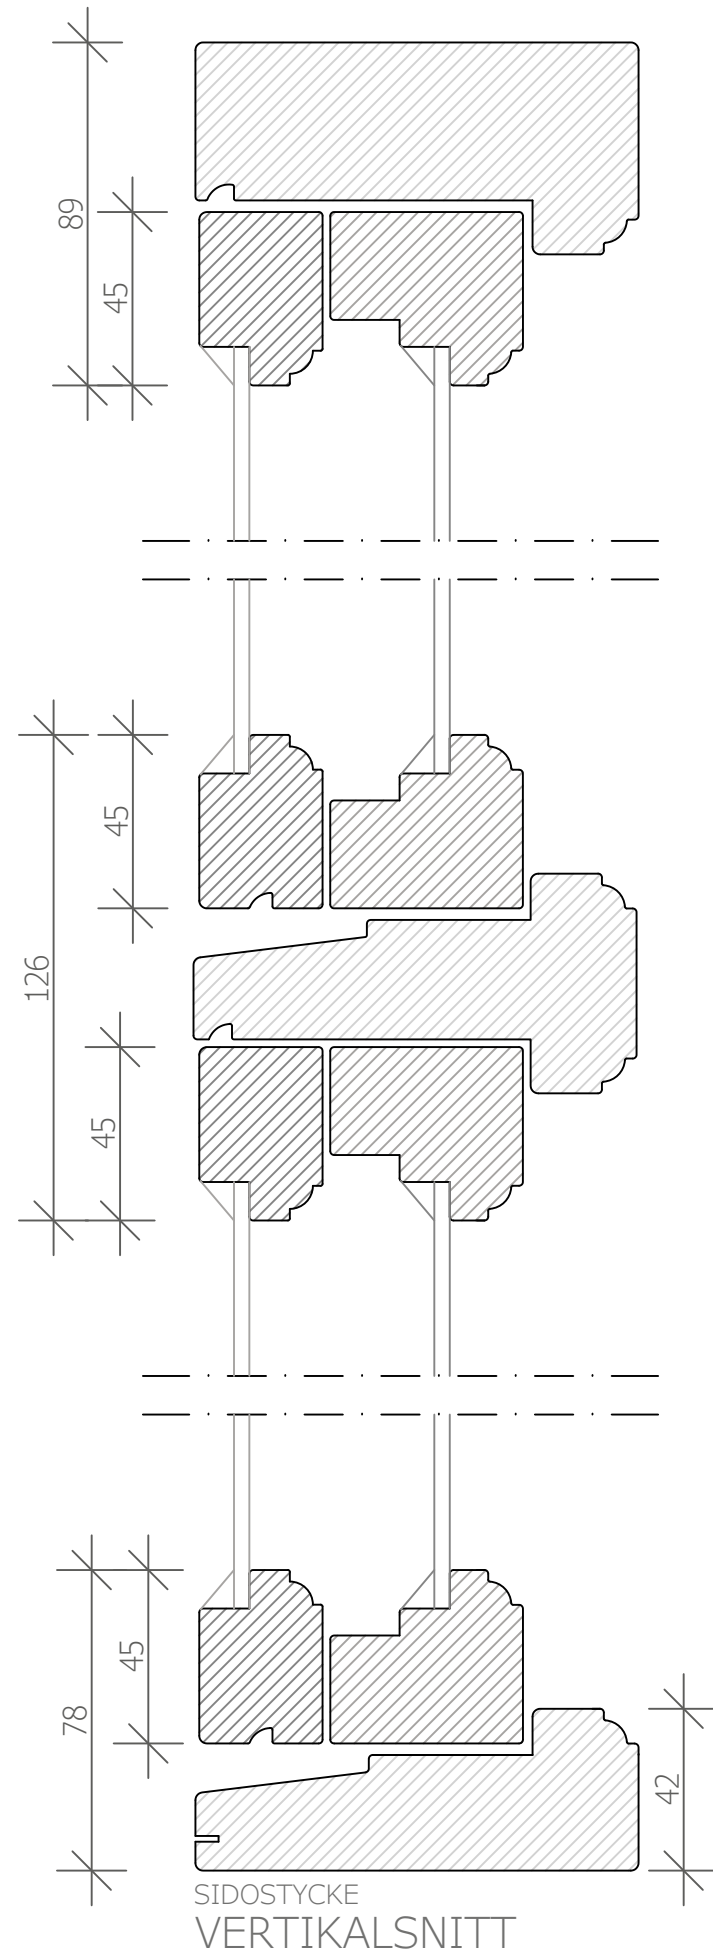

BOTTENSTYCKE  
HORIZONTALSNITT

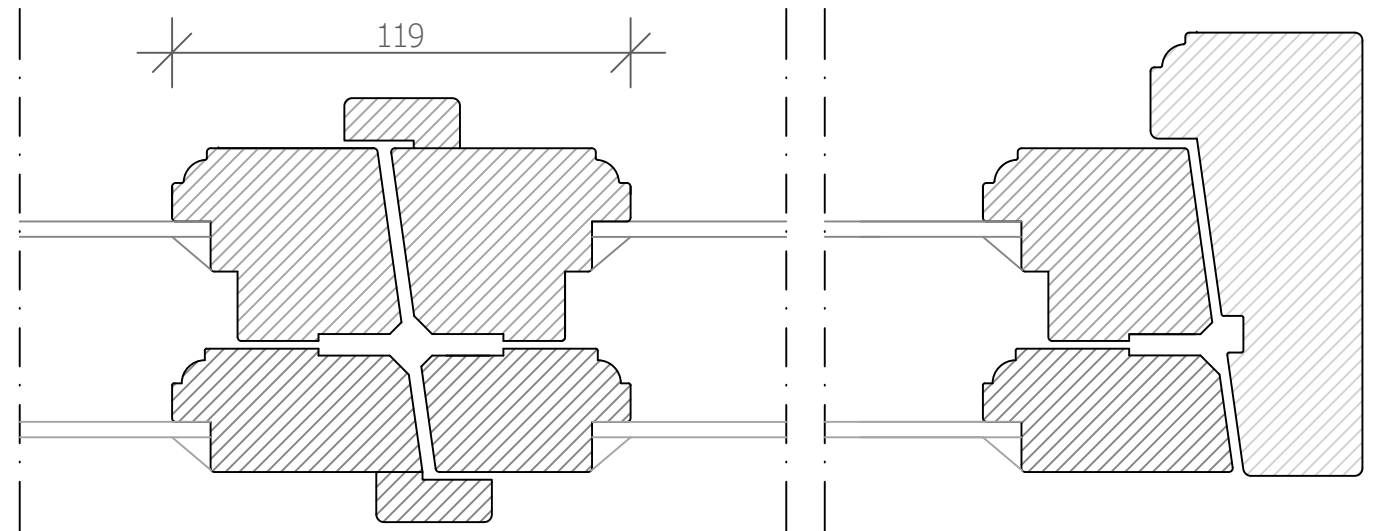

KONSTRUERAD AV PS	RITAD AV PS	GODKÄND AV TI	REVISION 1	RITNING SENAST ANDRAD 2025-02-17	SKALA 1:2(A3)	DATUM 2025-02-18
 <p><b>Wimmerby</b> fönstersnickerier</p>		<p>WIMMERBY FÖNSTERSNICKERIER SÖDRA INDUSTRIGATAN 21 598 40 VIMMERBY</p> <p>www.wimmerby.se info@wimmerby.se 0492-13610</p>		BENAMNING 1+1 UT DÖRR KITTAD IB		
				PRODUKT KDOC		
				SORT 1+1 UT -		
<p>DESSA RITNINGAR TILLHÖR <b>WIMMERBY FÖNSTERSNICKERIER</b></p>						