



PROFILER BÅGE


SKALA 1:1

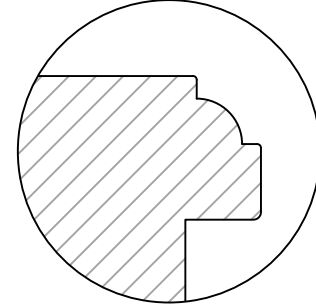


ALLMOGE PROFIL

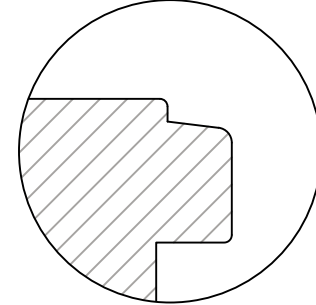

L-PROFIL

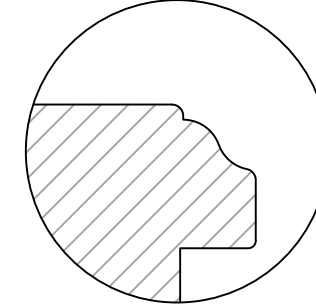


SVANHALS PROFIL

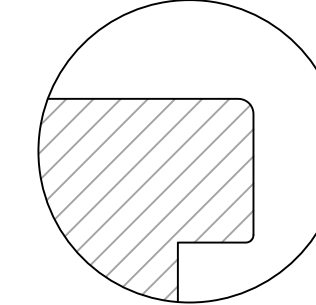


SLÄT PROFIL

PROFILER KARM


SKALA 1:1

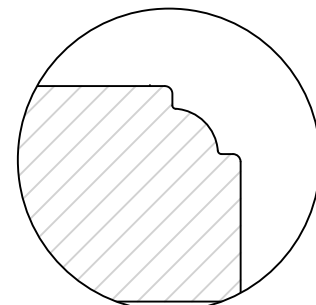


ALLMOGE PROFIL

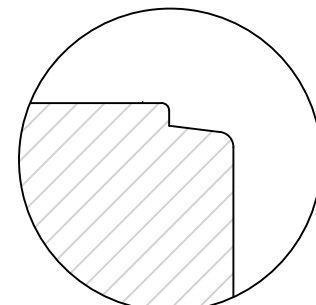


L-PROFIL

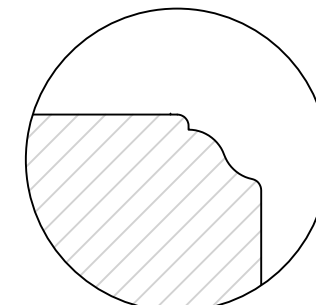


SVANHALS PROFIL

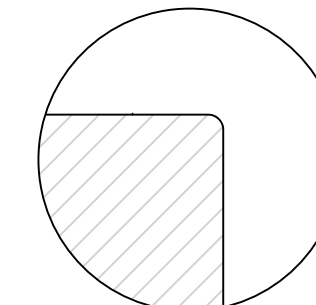


SLÄT PROFIL

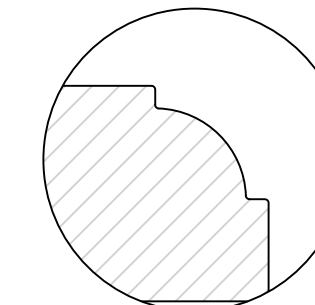

STOR ALLMOGE PROFIL

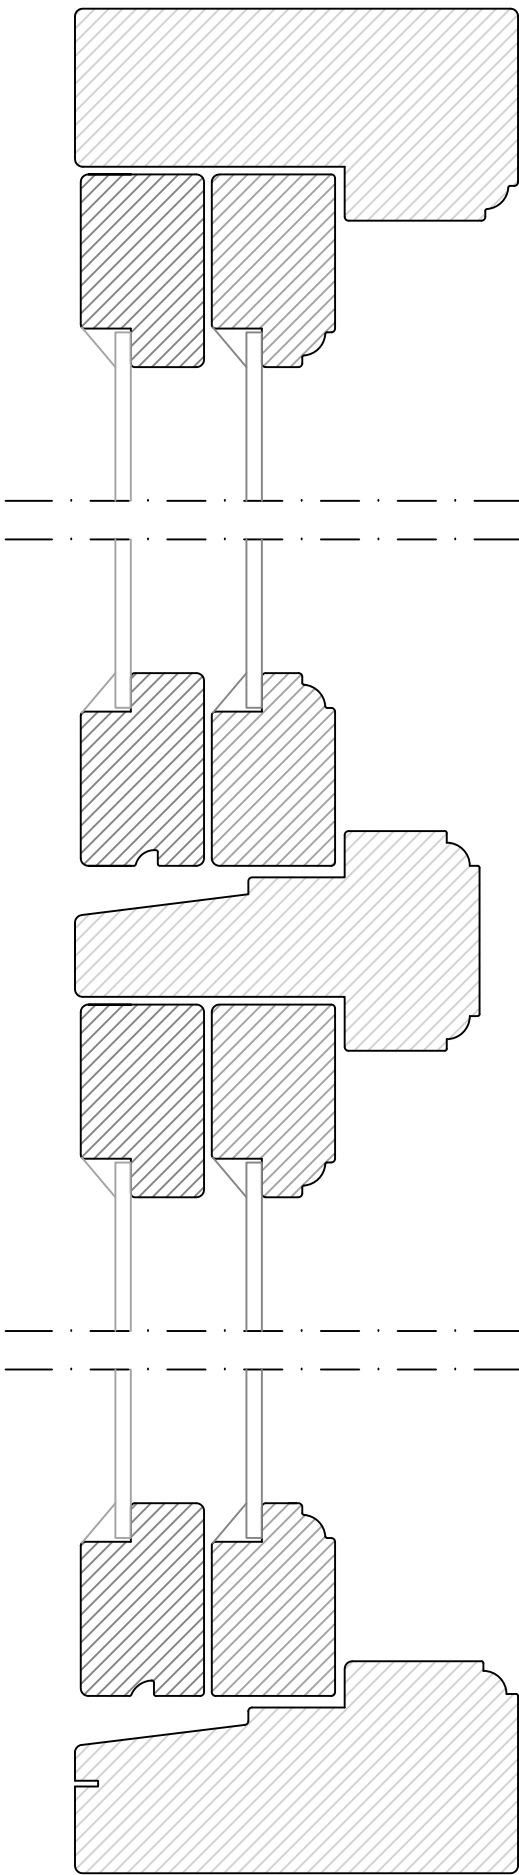

SIDOSTYCKE
VERTIKALSNITT

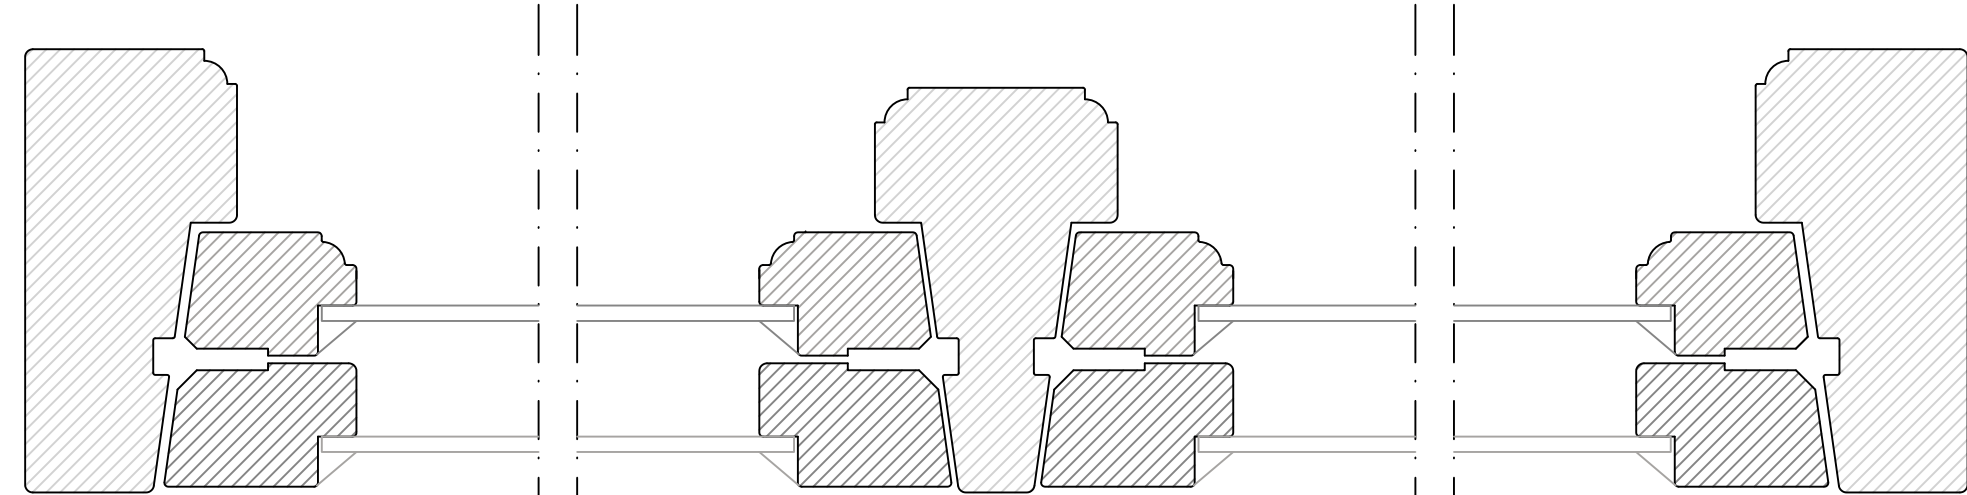

BOTTENSTYCKE
HORIZONTALSNITT

KONSTRUERAD AV	RITAD AV	GODKÄND AV	REVISION	RITNING SENAST ÄNDRAD	SKALA	DATUM
PS	PS	TI	1	2025-02-26	1:2(A3)	2025-02-26
		WIMMERBY FÖNSTERSNICKERIER SÖDRA INDUSTRIGATAN 21 598 40 VIMMERBY www.wimmerby.se info@wimmerby.se 0492-13610			BENÄMNING	
					1+1 UT FÖNSTER	
					PRODUKT	
					KFUC	
					SORT	RITNINGSNUMMER
					1+1 UT -	
					DENNA RITNING TILLHÖR	
					WIMMERBY FÖNSTERSNICKERIER	