


PROFILER BÅGE

SKALA 1:1

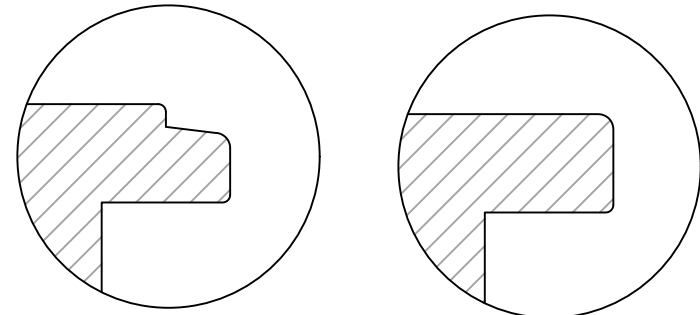


L-PROFIL

SLÄT PROFIL

PROFILER KARM

SKALA 1:1

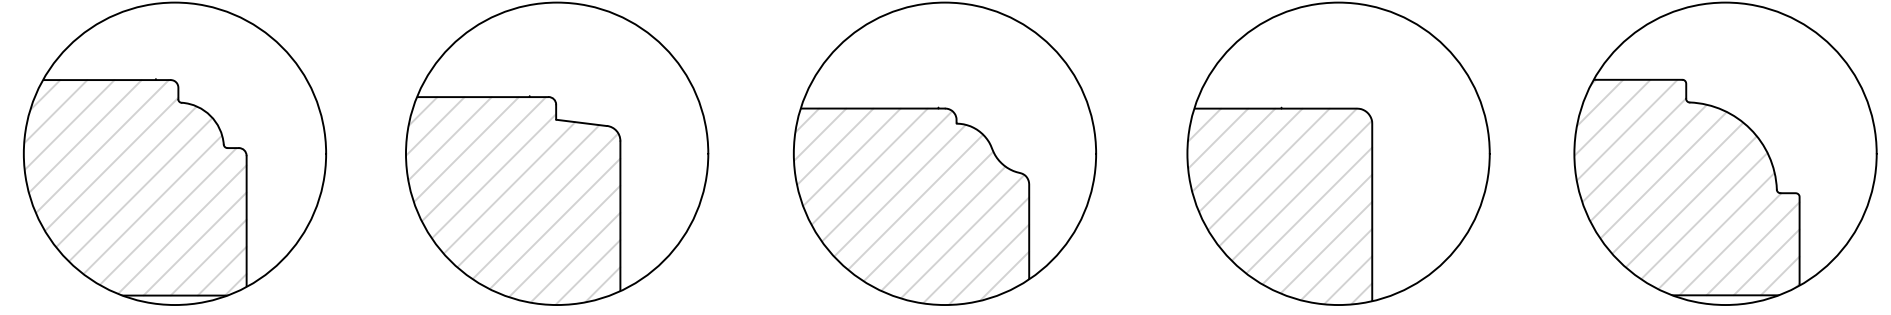



ALLMOGE PROFIL

L-PROFIL



SVANHALS PROFIL

SLÄT PROFIL


STOR ALLMOGE PROFIL

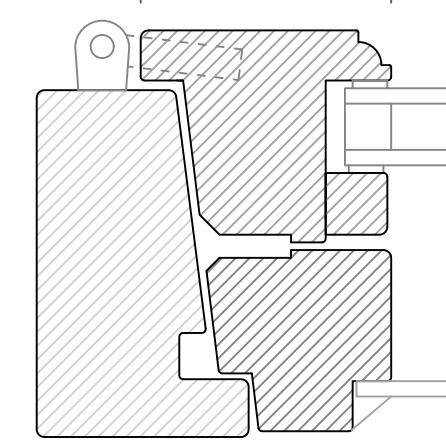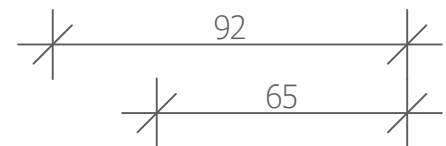

BOTTENSTYCKE
HORIZONTALSNITT

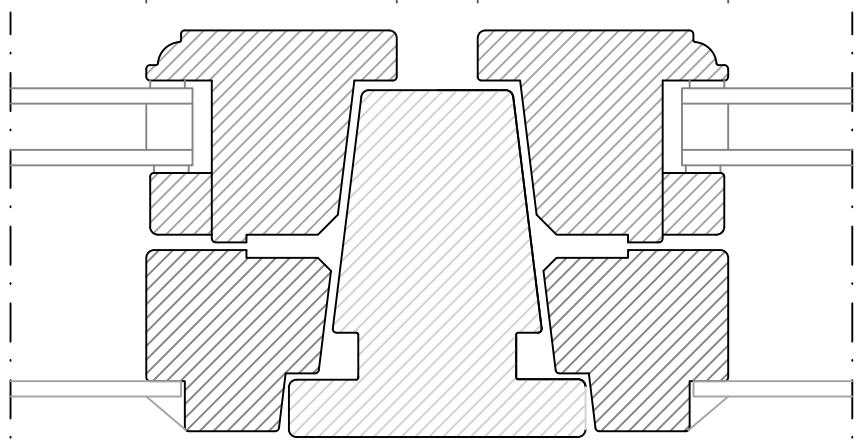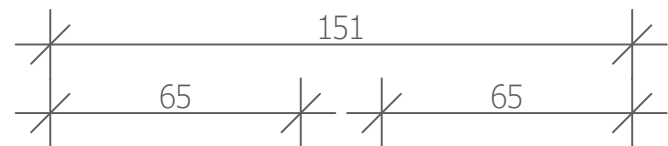

POST
77

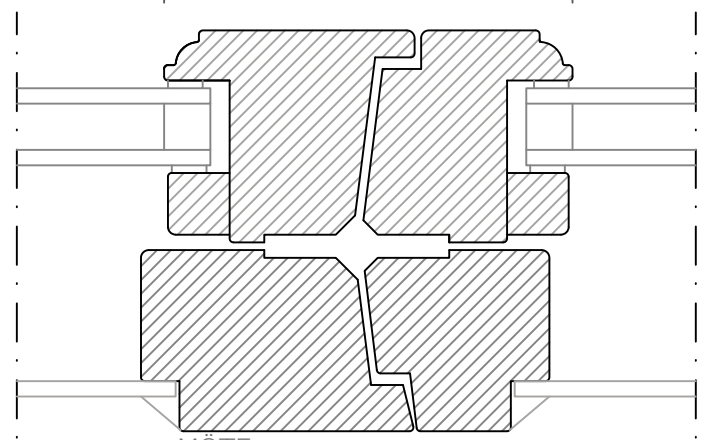

MÖTE

KONSTRUERAD AV PS	RITAD AV PS	GODKÄND AV TI	REVISION 1	RITNING SENAST ANDRAD 2025-02-19	SKALA 1:2(A3)	DATUM 2025-02-19
 <p>Wimmerby fönstersnickerier</p>		<p>WIMMERBY FÖNSTERSNICKERIER SÖDRA INDUSTRIGATAN 21 598 40 VIMMERBY</p> <p>www.wimmerby.se info@wimmerby.se 0492-13610</p>		BENAMNING SNITT 2+1 IN FÖNSTER SLÄT UT		
				<p>PRODUKT KFIS</p>		
		SORT 2+1 IN -		RITNINGNUMMER		
		DENNA RITNING TILLHÖR		WIMMERBY FÖNSTERSNICKERIER		