



PROFILER KARM


SKALA 1:1

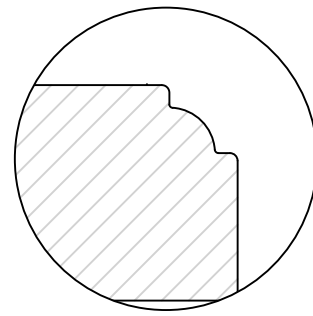


ALLMOGE PROFIL

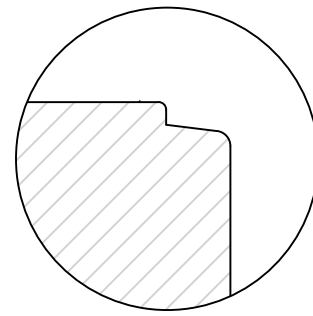


L-PROFIL

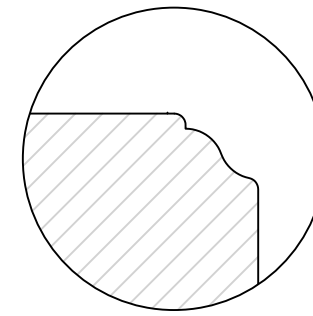






SVANHALS PROFIL

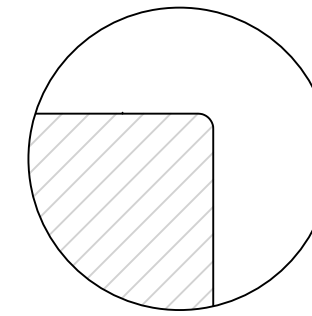


SLÄT PROFIL

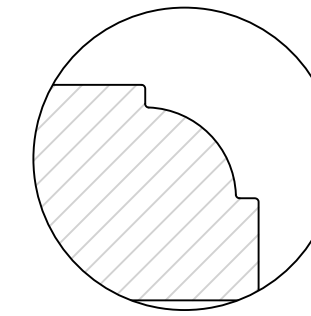

STOR ALLMOGE PROFIL

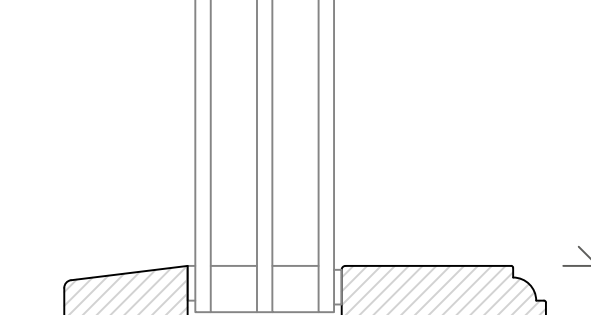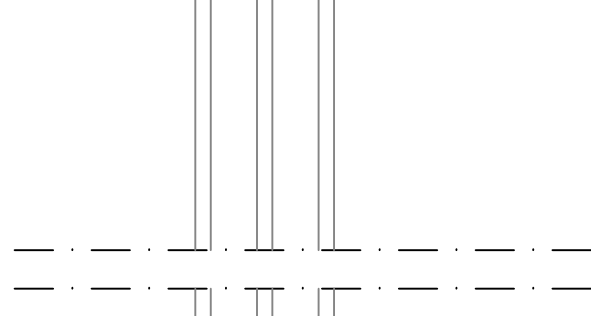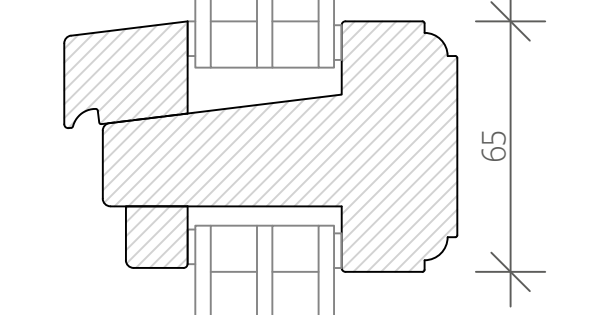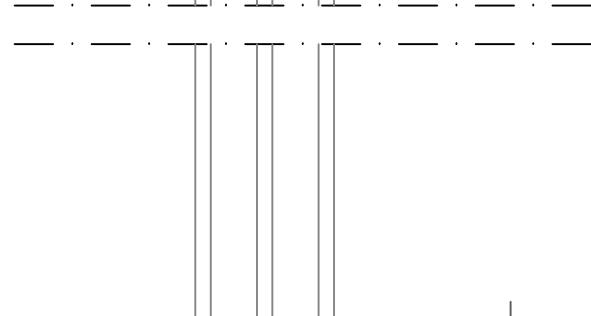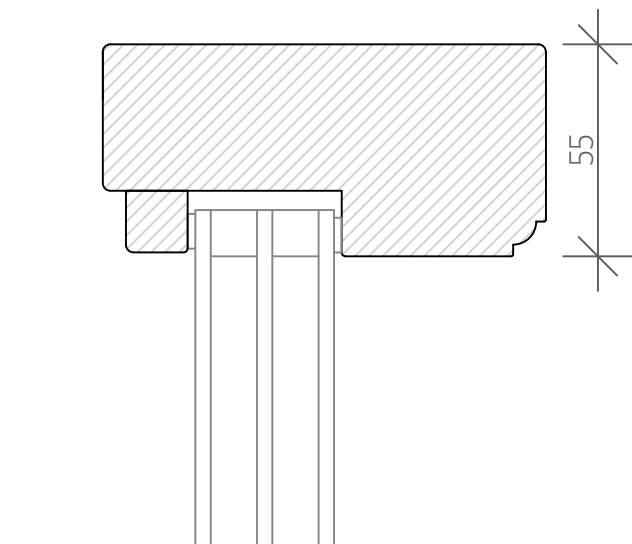

SIDOSTYCKE  
VERTIKALSNITT

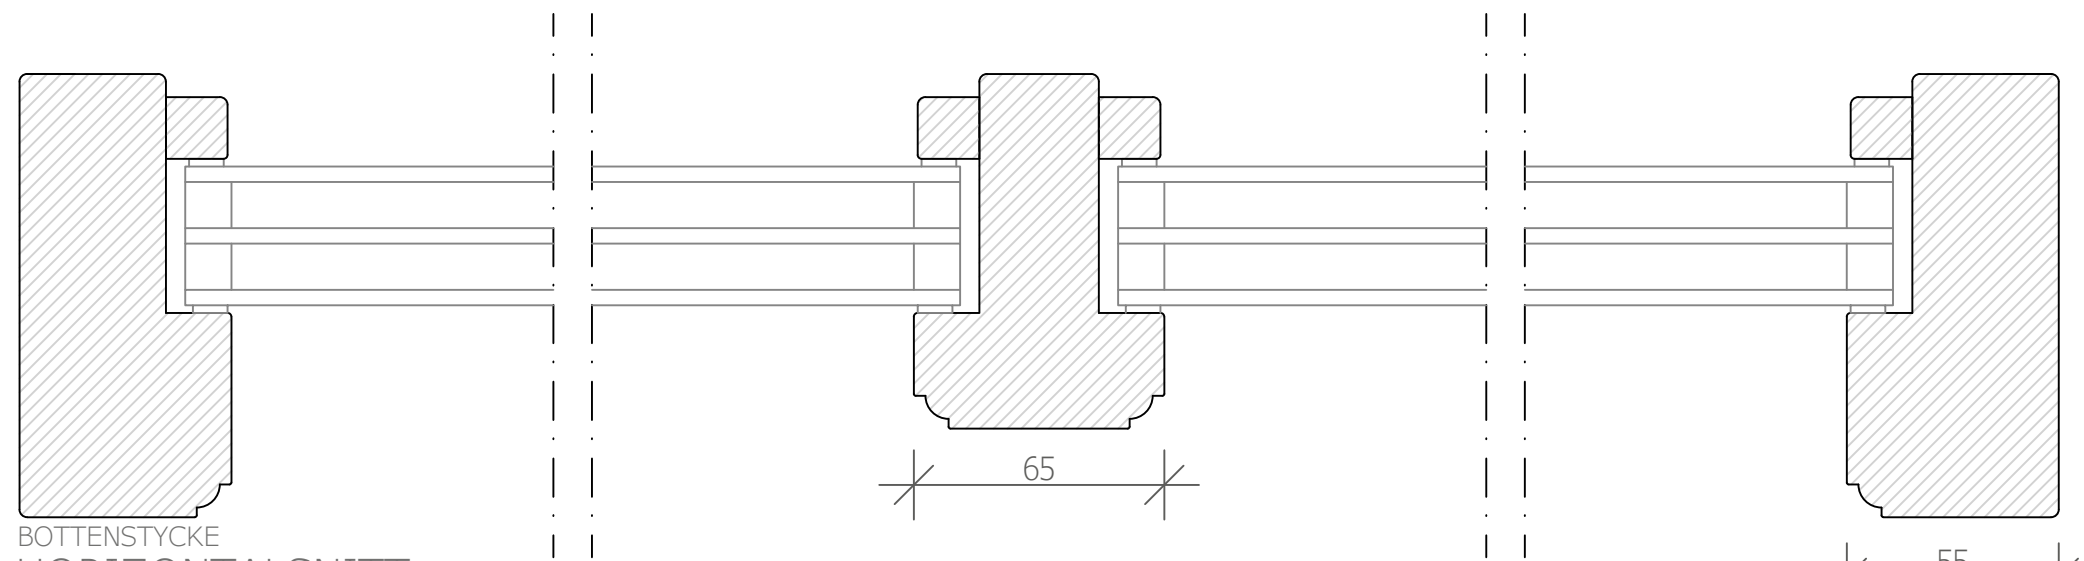

BOTTENSTYCKE  
HORIZONTALSNITT

KONSTRUERAD AV PS	RITAD AV PS	GODKÄND AV TI	REVISION 1	RITNING SENAST ANDRAD 2025-02-26	SKALA 1:2(A3)	DATUM 2025-02-26
 <p><b>Wimmerby</b> fönstersnickerier</p>		<p>WIMMERBY FÖNSTERSNICKERIER SÖDRA INDUSTRIGATAN 21 598 40 VIMMERBY</p> <p>www.wimmerby.se info@wimmerby.se 0492-13610</p>		BENAMNING SNITT FASTKARM		
				PRODUKT FFT55		
				SORT 3-GLAS -		
				RITNINGEN TILLHÖR <b>WIMMERBY FÖNSTERSNICKERIER</b>		